

BAMKH Földhivatali Főosztály Földhivatali Osztály 1.  
Kornló 7300 Kornló Berek u. 3. Pf. 89.

## E-hiteles térképmásolat - Teljes másolat


2021.11.22 15:21:17

Helyrajzi szám: SZALATNAK külterület 15/11

Megrendelés szám: 7/1408/2021

Méretarány: 1 : 4000

Térarjz szám: 15482330002021

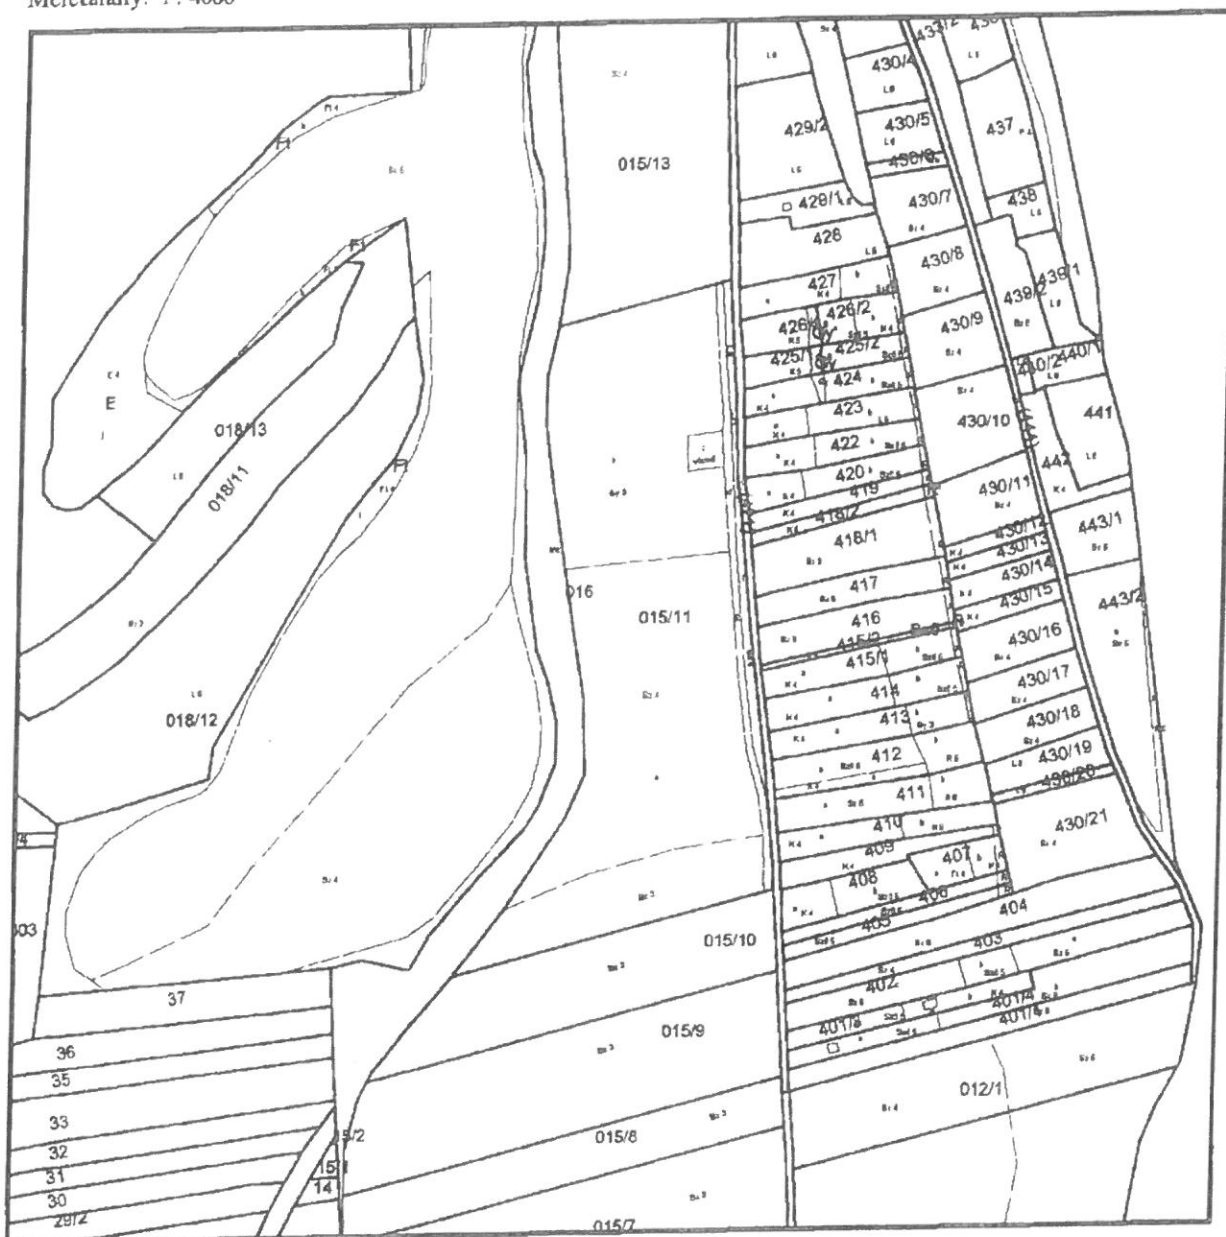

A térképmásolat a kiadást megelőző napig megegyezik az ingatlan-nyilvántartási térképi adatbázis tartalmával. A térképmásolat méretek levételére nem használható!